

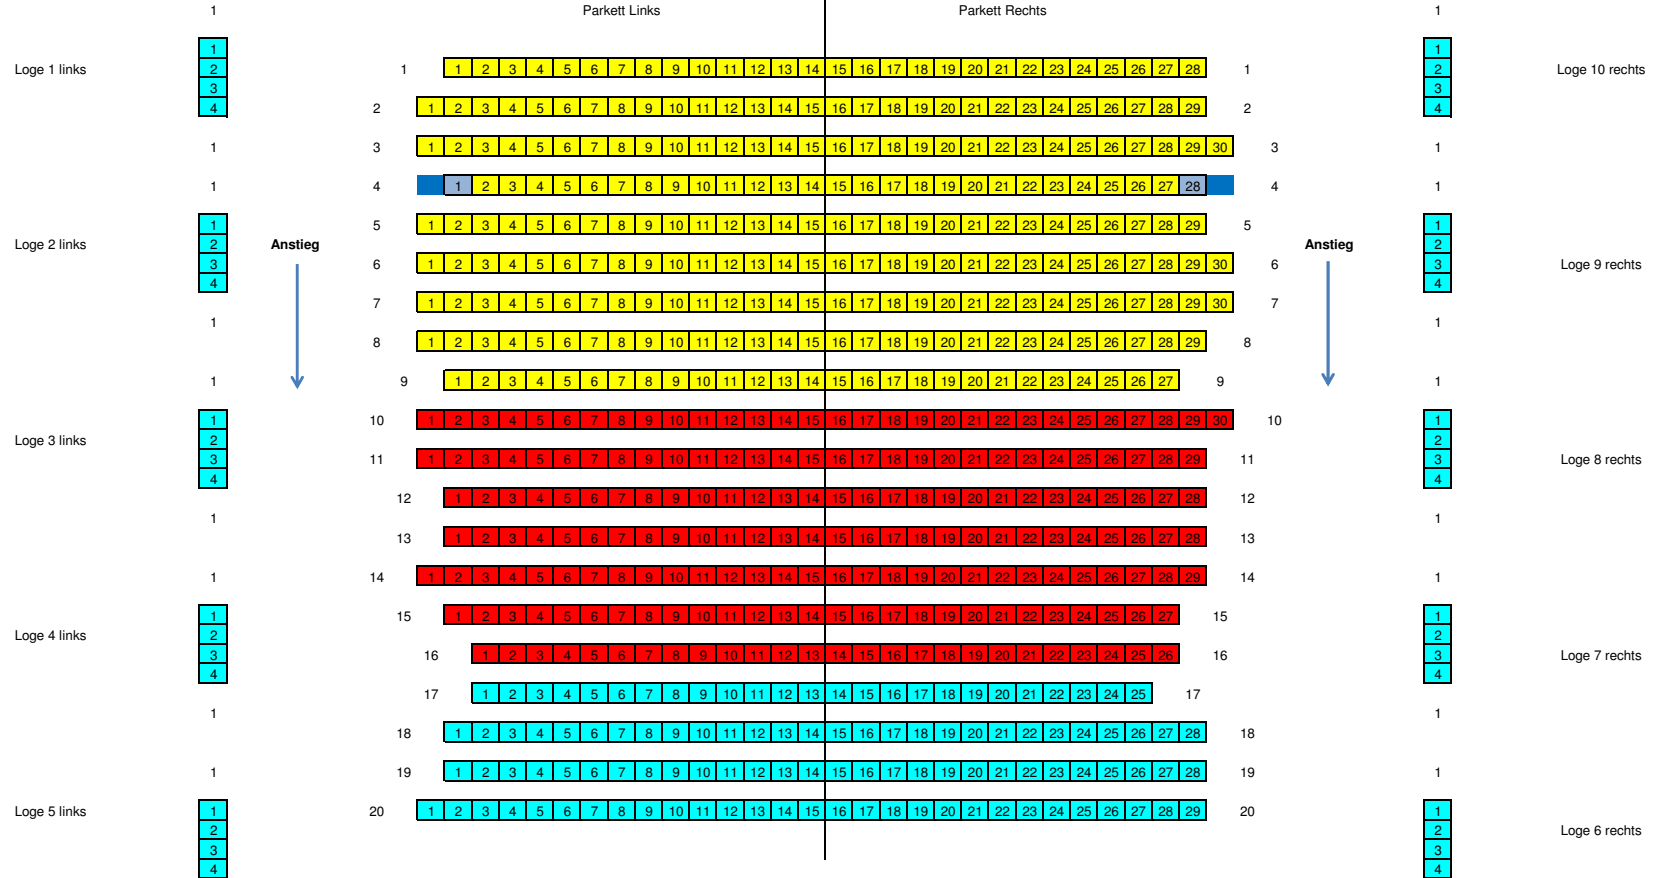


PK I	260 Plätze
PK II	289 Plätze
PK III	150 Plätze
Ges.	699 Plätze

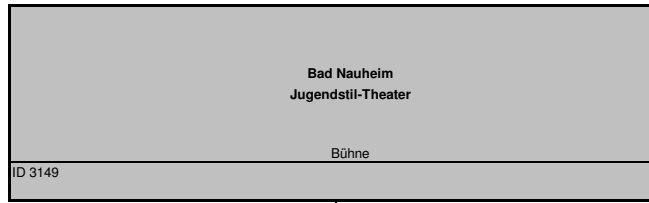

■ = Rollstuhlplätze
 ■ = Betreuerplätze
 im Parkett 567 Plätze
 im Rang und in den Logen 132 Plätze
 Anstieg ab Reihe 6 im Parkett

Eingang

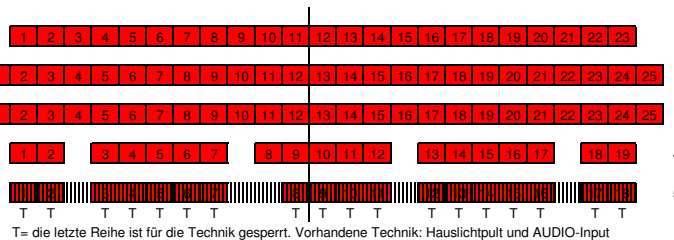

T= die letzte Reihe ist für die Technik gesperrt. Vorhandene Technik: Hauslichtpult und AUDIO-Input

Eingang